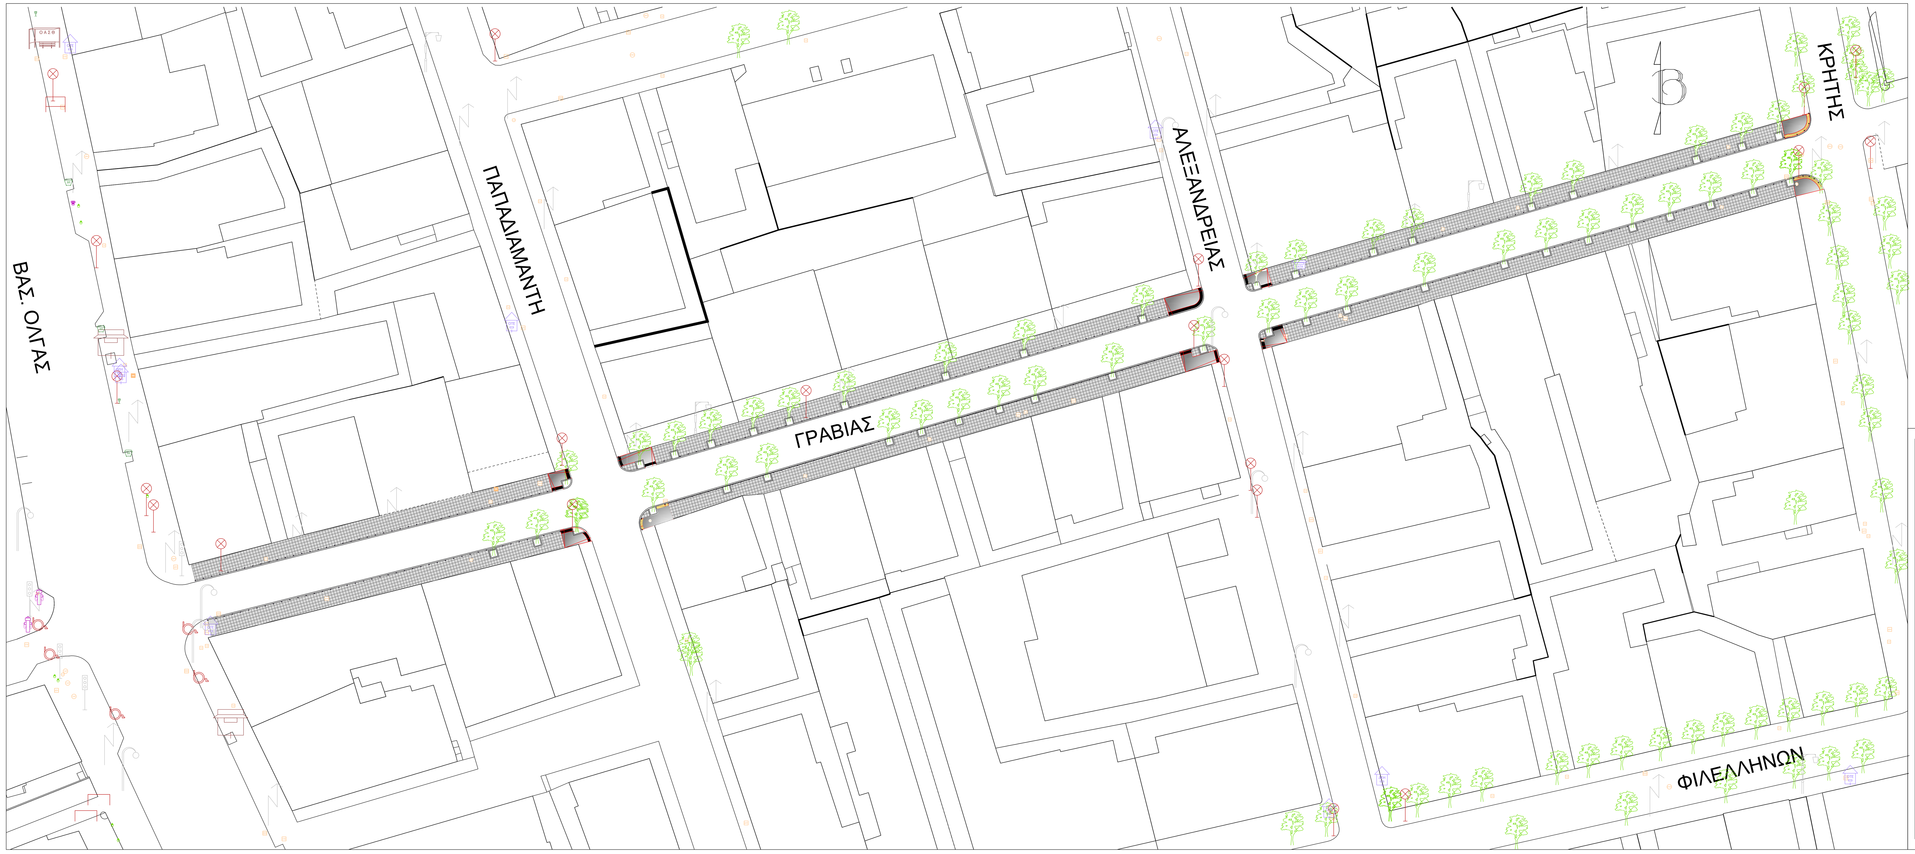

ΥΠΟΜΝΗΜΑ ΣΧΕΔΙΟΥ

- ΝΕΟ ΚΡΑΣΠΕΔΟ
- ΠΑΛΙΟ ΚΡΑΣΠΕΔΟ
- ΤΣΙΜΕΝΤΟΠΛΑΚΑ ΤΥΠΟΥ "ΚΙΝΔΥΝΟΣ"
- ΧΩΡΟΣ ΑΝΑΠΤΥΞΗΣ ΡΑΜΠΑΣ
- ΝΕΕΣ ΠΛΑΚΕΣ 40Χ40cm

ΓΡΑΒΙΑΣ

α/α	Είδος	Μονάδα μέτρησης	Ποσότητα
1	Πλάκες 40Χ40	τ.μ.	980
2	κράσπεδα	μ.μ.	490
3	πλάκες ραμπών	τ.μ.	75
4	πλάκες ραμπών (τύπος Β)	τ.μ.	16
5	δεντροδόχοι	τεμ	44
6	αποτρεπτικά εμπόδια	τεμ	430

ΔΗΜΟΣ ΘΕΣΣΑΛΟΝΙΚΗΣ

ΔΙΕΥΘΥΝΣΗ ΒΙΩΣΙΜΗΣ ΚΙΝΗΤΙΚΟΤΗΤΑΣ & ΔΙΚΤΥΩΝ
ΤΜΗΜΑ ΟΔΟΠΟΙΙΑΣ & ΟΔΙΚΗΣ ΣΗΜΑΝΣΗΣ

ΕΡΓΟ : **ΑΠΟΚΑΤΑΣΤΑΣΕΙΣ ΠΕΖΟΔΡΟΜΙΩΝ ΚΑΙ ΚΡΑΣΠΕΔΩΝ ΓΙΑ ΑΡΣΗ ΕΠΙΚΙΝΔΥΝΟΤΗΤΑΣ**

ΟΔΟΣ ΓΡΑΒΙΑΣ (Ε' Δ.Κ.)

Αρ. Μελέτης :
Κ.Α. :
Προϋπολογισμός :

ΚΛΙΜΑΚΑ 1 : 200

ΑΡ. ΣΧΕΔΙΟΥ 5

ΘΕΣΣΑΛΟΝΙΚΗ 2013

ΜΕΛΕΤΗΤΕΣ
Β. ΜΠΑΓΑΣ — ΠΟΛΙΤΙΚΟΣ ΜΗΧΑΝΙΚΟΣ Τ.Ε.
Μ. ΝΤΑΒΛΗΣ — ΑΡΧΙΤΕΚΤΩΝ ΜΗΧΑΝΙΚΟΣ Τ.Ε.

ΤΜΗΜΑΤΑΡΧΗΣ
ΑΘ. ΣΙΩΖΟΣ

ΠΡΟΪΣΤΑΜΕΝΟΣ
Κ. ΜΠΕΛΙΜΠΑΣΑΚΗΣ