

ΥΠΟΜΝΗΜΑ

ΦΩΤΙΣΤΙΚΟ ΣΧΗΜΑ

ΕΜΠΟΛΙΟ ΣΤΑΘΜΕΥΣΗΣ

ΧΥΤΟ ΛΑΓΕΛΟ

ΠΛΑΚΕΣ ΠΕΤΡΑΣ

ΛΑΚΚΩΜΑΤΟΣ



ΑΝΑΚΑΤΑΣΚΕΥΗ ΠΛΑΙΑΣ ΠΑΡΑΛΙΑΣ  
ΑΠΟ Δ. ΠΥΡΤΟ ΕΩΣ ΠΛΑ.ΕΛΕΥΘΕΡΙΑΣ

ΑΡΧΙΤΕΚΤΟΝΙΚΗ ΜΕΛΕΤΗ

ΑΡ.ΜΕΛΕΤΗΣ : Α15 / 22-2-2006  
Κ.Α. ΠΡΟΫΠΟΛΟΓΙΣΜΟΣ : 730.000,00 €

ΤΙΤΛΟΣ ΣΧΕΔΙΟΥ : Α.Σ. **A4**  
ΚΑΤΟΥΧΗ ΔΙΑΜΟΡΦΩΣΗΣ ΓΙΕΖΟΔΑΡΜΟΝΙΩΝ  
ΤΗΜΜΑΤΟΣ Τ3 (ΑΠΟ ΚΑΡΟΛΟΥ ΝΤΗΜΑ ΕΩΣ  
ΔΗΜΟΣΙΕΥΟΥΣ)

ΜΕΛΕΤΗΤΕΣ	
ΕΛΕΝΗ ΣΥΛΑ	
ΤΗΜΗΜΑΤΑΡΧΗΣ	ΠΡΟΪΣΤΑΜΕΝΗ
Κ.ΜΠΕΛΙΜΠΑΣΑΚΗΣ	Φ.ΠΟΥΛΥΜΕΝΗ

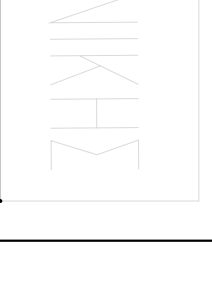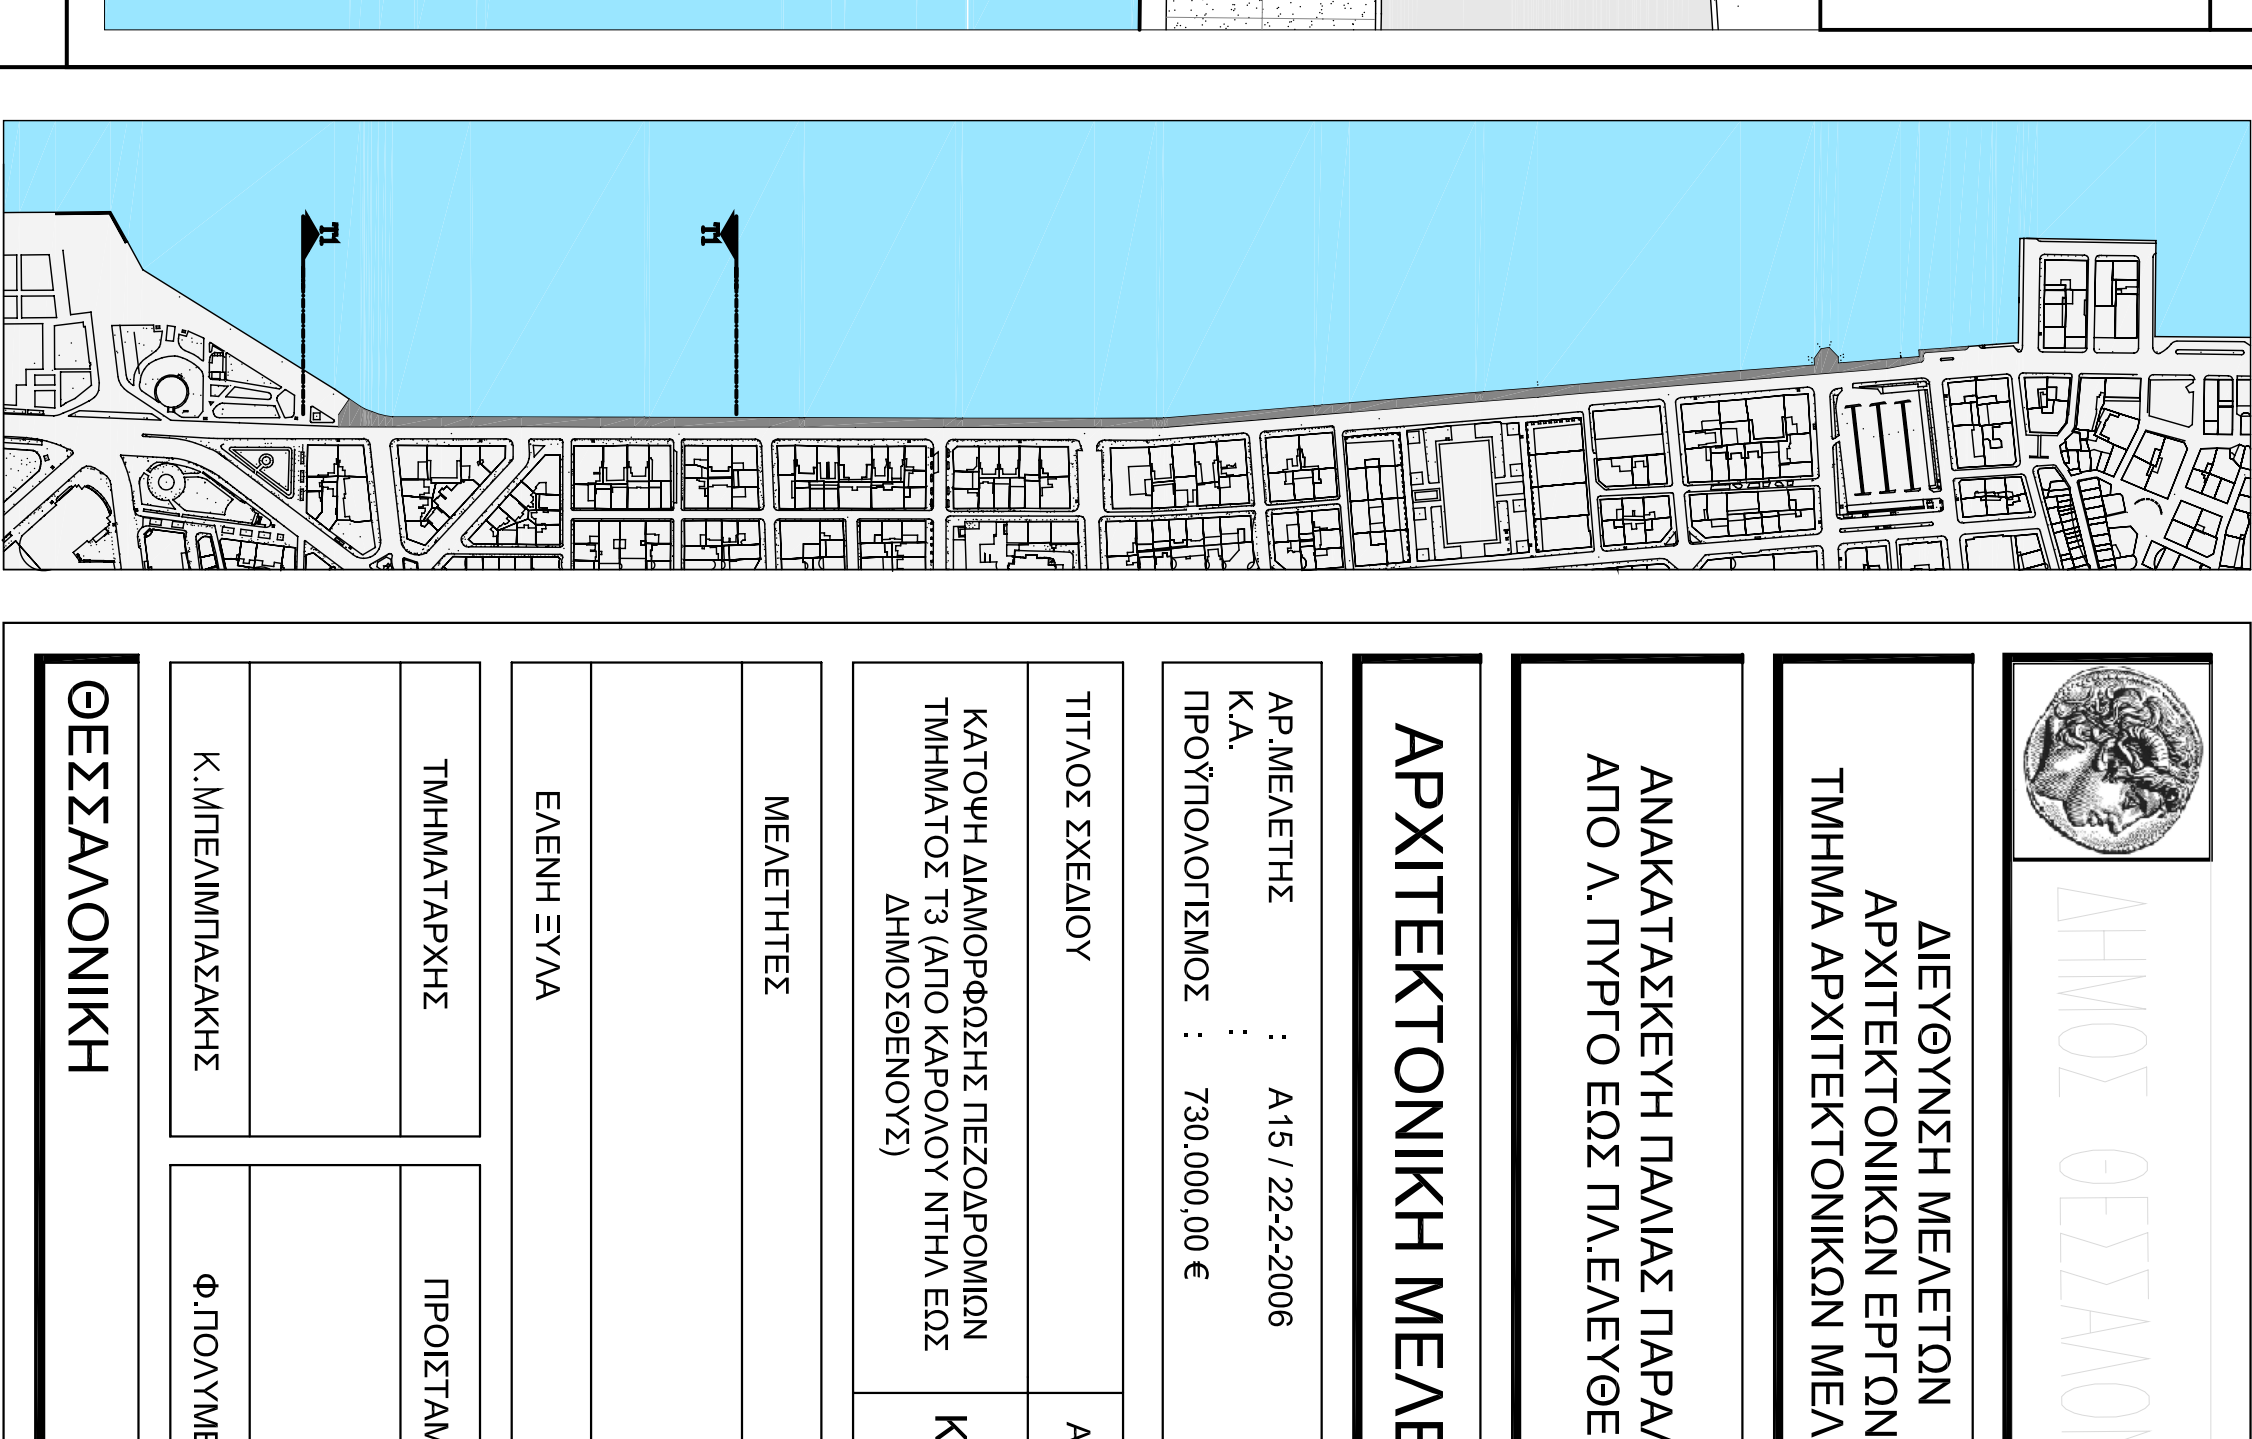

ΔΙΕΥΘΥΝΣΗ ΜΕΛΕΤΩΝ  
ΑΡΧΙΤΕΚΤΟΝΙΚΩΝ ΕΡΓΩΝ  
ΤΜΗΜΑ ΑΡΧΙΤΕΚΤΟΝΙΚΩΝ ΜΕΛΕΤΩΝ

ΑΝΑΚΑΤΑΣΚΕΥΗ ΠΛΑΙΑΣ ΠΑΡΑΛΙΑΣ  
ΑΠΟ Δ. ΠΥΡΤΟ ΕΩΣ ΠΛΑ.ΕΛΕΥΘΕΡΙΑΣ

ΑΡΧΙΤΕΚΤΟΝΙΚΗ ΜΕΛΕΤΗ

ΑΡ.ΜΕΛΕΤΗΣ : Α15 / 22-2-2006  
Κ.Α. ΠΡΟΫΠΟΛΟΓΙΣΜΟΣ : 730.000,00 €

ΤΙΤΛΟΣ ΣΧΕΔΙΟΥ : Α.Σ. **A4**  
ΚΑΤΟΥΧΗ ΔΙΑΜΟΡΦΩΣΗΣ ΓΙΕΖΟΔΑΡΜΟΝΙΩΝ  
ΤΗΜΜΑΤΟΣ Τ3 (ΑΠΟ ΚΑΡΟΛΟΥ ΝΤΗΜΑ ΕΩΣ  
ΔΗΜΟΣΙΕΥΟΥΣ)

ΜΕΛΕΤΗΤΕΣ	
ΕΛΕΝΗ ΣΥΛΑ	
ΤΗΜΗΜΑΤΑΡΧΗΣ	ΠΡΟΪΣΤΑΜΕΝΗ
Κ.ΜΠΕΛΙΜΠΑΣΑΚΗΣ	Φ.ΠΟΥΛΥΜΕΝΗ