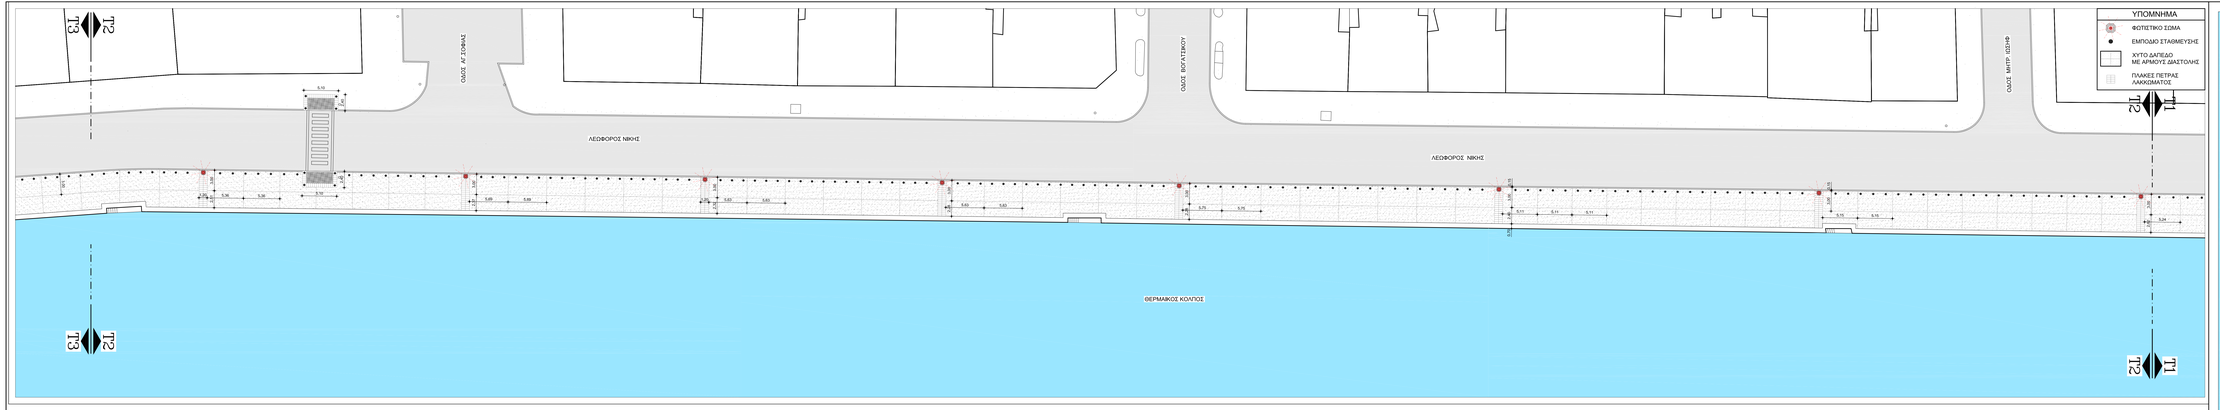

ΔΗΜΟ ΘΕΣΣΑΛΟΝΙΚΗΣ

ΔΙΕΥΘΥΝΣΗ ΜΕΛΕΤΩΝ
ΑΡΧΙΤΕΚΤΟΝΙΚΩΝ ΕΡΓΩΝ
ΤΜΗΜΑ ΑΡΧΙΤΕΚΤΟΝΙΚΩΝ ΜΕΛΕΤΩΝ

ΑΝΑΚΑΤΑΣΚΕΥΗ ΠΑΛΙΑΣ ΠΑΡΑΛΙΑΣ ΑΠΟ Λ. ΠΥΡΓΟ ΕΩΣ Π.ΕΛΕΥΘΕΡΙΑΣ

ΑΡΧΙΤΕΚΤΟΝΙΚΗ ΜΕΛΕΤΗ

ΑΡ.ΜΕΛΕΤΗΣ	Α15 / 22-2-2006
Κ.Α.	
ΠΡΟΫΠΟΛΟΓΙΣΜΟΣ	730.000,00 €

ΤΙΤΛΟΣ ΣΧΕΔΙΟΥ	Α.Σ. Α3
ΚΑΤΟΨΗ ΔΙΑΜΟΡΦΩΣΗΣ ΠΕΖΟΔΡΟΜΩΝ ΤΜΗΜΑΤΟΣ Τ2 (ΑΠΟ ΜΗΤΡ.ΙΩΣΗΦ ΕΩΣ ΚΑΡΟΛΟΥ ΝΤΗΛ)	ΚΛ. 1:200

ΜΕΛΕΤΗΤΕΣ

ΕΛΕΝΗ ΣΥΛΑ

ΤΜΗΜΑΤΑΡΧΗΣ	ΠΡΟΙΣΤΑΜΕΝΗ
Κ.ΜΠΕΛΙΜΠΑΣΑΚΗΣ	Φ.ΠΟΛΥΜΕΝΗ

ΘΕΣΣΑΛΟΝΙΚΗ 2006