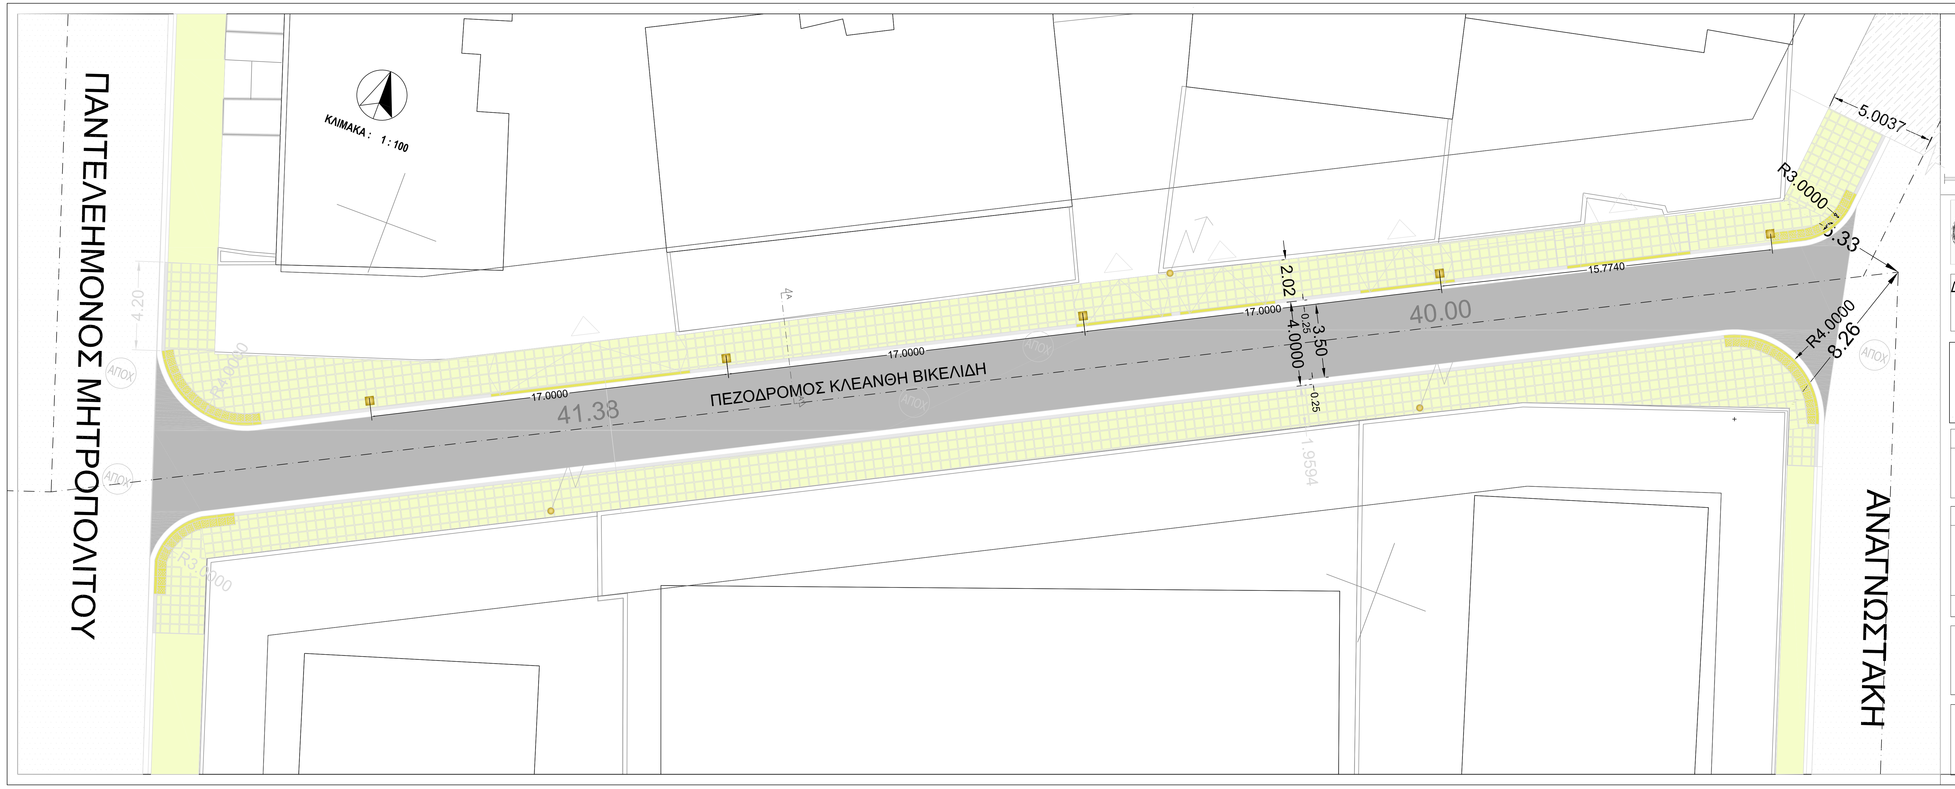

Υ Π Ο Μ Ν Η Μ Α :

- ΧΩΜΑΤΟΔΡΟΜΟΣ
- ΔΙΑΜΟΡΦΩΜΕΝΟΣ ΔΡΟΜΟΣ
- ΥΦΙΣΤΑΜΕΝΟ ΑΣΦΑΛΤΙΝΟ ΟΔΟΣΤΡΩΜΑ ΟΔΟΥ ΚΛ. ΒΙΚΕΛΙΔΗ
- ΥΦΙΣΤΑΜΕΝΟ ΠΕΖΟΔΡΟΜΙΟ ΜΕ ΠΛΑΚΕΣ ΠΕΖΟΔΡΟΜΙΟΥ 40Χ40Χ3,5 ΛΕΥΚΗΣ ΑΠΟΧΡΩΣΗΣ
- ΜΟΤΙΒΟ ΠΛΑΚΟΣΤΡΩΣΗΣ ΝΕΩΝ ΠΕΖΟΔΡΟΜΙΩΝ ΜΕ ΠΛΑΚΕΣ ΠΕΖΟΔΡΟΜΙΟΥ 40Χ40Χ3,5 ΛΕΥΚΗΣ ΑΠΟΧΡΩΣΗΣ
- Πλάκες οδηγού τυφλών 40x40εκ, τύπου Β (κίνδυνος), χρώματος κίτρινου
- Διαμόρφωση κρασπέδου για είσοδο - έξοδο οχημάτων
- Φωτιστικό σώμα
- κολώνα ΔΕΗ

ΔΗΜΟΣ ΘΕΣΣΑΛΟΝΙΚΗΣ

ΔΙΕΥΘΥΝΣΗ ΑΣΤΙΚΟΥ ΣΧΕΔΙΑΣΜΟΥ ΚΑΙ ΑΡΧΙΤΕΚΤΟΝΙΚΩΝ ΜΕΛΕΤΩΝ
ΤΜΗΜΑ ΜΕΛΕΤΩΝ ΔΗΜΟΤΙΚΩΝ ΚΤΙΡΙΩΝ ΚΑΙ ΚΟΙΝΟΧΡΗΣΤΩΝ ΧΩΡΩΝ

ΤΙΤΛΟΣ ΕΡΓΟΥ :
<< Διανοίξεις - Διαμορφώσεις οδών περιοχής Τροχιοδρομικών >>

ΚΑΤΑΣΚΕΥΗ ΠΕΖΟΔΡΟΜΙΩΝ ΤΗΣ ΟΔΟΥ ΚΛΕΑΝΘΗ ΒΙΚΕΛΙΔΗ
ΑΠΟ ΜΗΤΡ.ΠΑΝΤΕΛΕΗΜΟΝΟΣ ΜΕΧΡΙ ΜΑΝ. ΑΝΑΓΝΩΣΤΑΚΗ

ΚΑΤ. ΜΕΛΕΤΗΣ : **ΑΡΧΙΤΕΚΤΟΝΙΚΑ**

Αρ. Μελέτης : A04/ 2014

ΤΙΤΛΟΣ ΣΧΕΔΙΟΥ : **ΚΑΤΟΨΗ**

A1

ΑΡ. ΣΧΕΔΙΟΥ

1 / 100

ΔΕΚΕΜΒΡΙΟΣ 2014

ΜΕΛΕΤΗΤΕΣ	ΣΧΕΔΙΑΣΗ
Χ.ΜΠΕΚΑ ΒΕΚΑ	**Χ.ΜΠΕΚΑ ΒΕΚΑ**
ΑΡΧΙΤΕΚΤΟΝΑΣ ΜΗΧ.	**ΑΡΧΙΤΕΚΤΟΝΑΣ ΜΗΧ.**

ΤΜΗΜΑΤΑΡΧΗΣ	ΠΡΟΪΣΤΑΜΕΝΟΣ