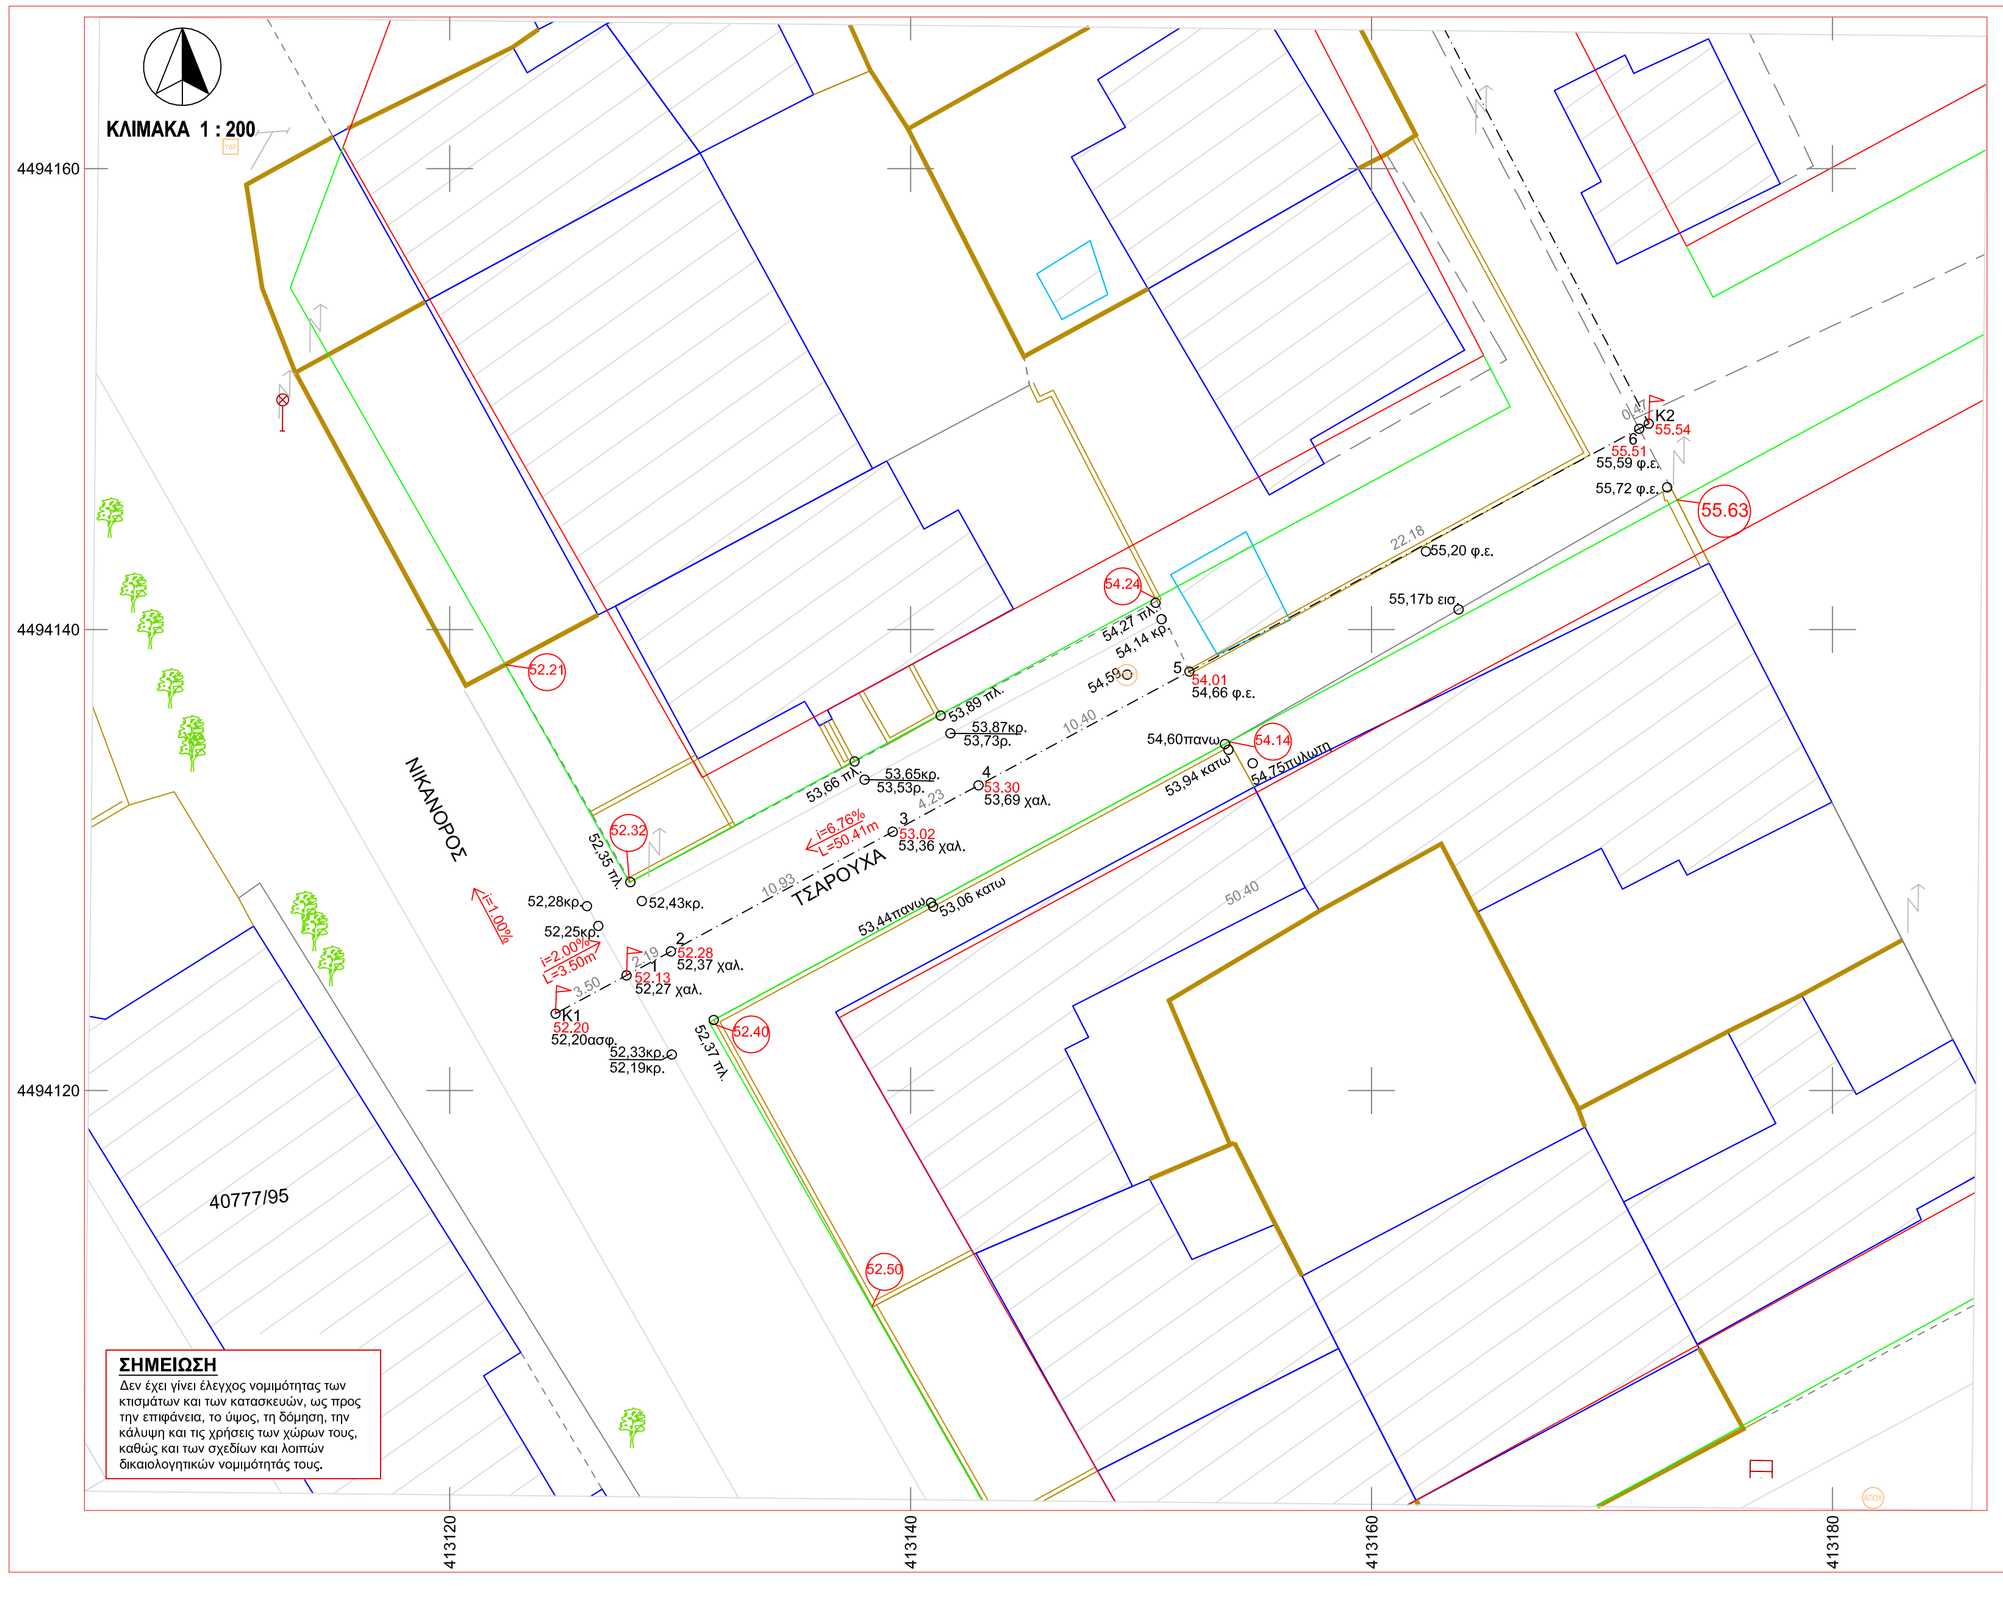

ΔΗΜΟΣ ΘΕΣΣΑΛΟΝΙΚΗΣ

ΓΕΝΙΚΗ ΔΙΕΥΘΥΝΣΗ ΤΕΧΝΙΚΩΝ ΥΠΗΡΕΣΙΩΝ
ΔΙΕΥΘΥΝΣΗ ΔΟΜΗΣΗΣ & ΠΟΛΕΟΔΟΜΙΚΩΝ ΕΦΑΡΜΟΓΩΝ

ΤΙΤΛΟΣ ΜΕΛΕΤΗΣ :

ΥΨΟΜΕΤΡΙΚΗ ΜΕΛΕΤΗ
ΤΗΣ ΟΔΟΥ ΤΣΑΡΟΥΧΑ
ΤΟΥ ΔΗΜΟΥ ΘΕΣΣΑΛΟΝΙΚΗΣ

ΔΙΑΤΑΓΜΑΤΑ ΡΥΜΟΤΟΜΙΑΣ

338,Δ/γμα: 18-07-1957, ΦΕΚ: 138/01-08-57
727,Δ/γμα: 07-09-1972, ΦΕΚ: 251Δ/04-12-72
887,Δ/γμα: 04-06-1977, ΦΕΚ: 262Δ/29-07-77
1594_4,Δ/γμα: 13-04-1989, ΦΕΚ: 310Δ/22-05-89
2099,Δ/γμα: 19-12-1996, ΦΕΚ: 24Δ/22-01-97
ΑΚΥΡΩΝΕΤΑΙ ΑΥΤΗ Η ΑΠΟΦΑΣΗ ΝΟΜΑΡΧΗ ΜΕ ΤΗΝ
ΑΡ.900/2000 ΑΠΟΦΑΣΗ ΤΟΥ ΣΥΜΒΟΥΛΙΟΥ ΕΠΙΚΡΑΤΕΙΑΣ

ΑΡ. ΠΙΝΑΚΑ

A.1

ΕΙΔΟΣ ΣΧΕΔΙΟΥ : ΟΡΙΖΟΝΤΙΟΓΡΑΦΙΑ

ΚΛΙΜΑΚΑ : 1:200

ΣΥΣΤΗΜΑ ΑΝΑΦΟΡΑΣ : ΕΓΣΑ '87

ΤΜΗΜΑ ΤΟΠΟΓΡΑΦΙΑΣ

ΓΙΑ ΤΗ ΜΕΛΕΤΗ ΚΑΙ ΨΗΦΙΑΚΗ ΑΠΟΔΟΣΗ ΤΟΥ ΣΧΕΔΙΟΥ :

Μ. ΖΗΚΟΥ

ΓΙΑ ΤΗΝ ΕΦΑΡΜΟΓΗ ΡΥΜΟΤΟΜΙΑΣ :

Μ. ΤΖΙΑΡΑ

ΜΕ ΕΝΤΟΛΗ ΔΗΜΑΡΧΟΥ
Η ΑΝ. ΠΡΟΪΣΤΑΜΕΝΗ ΤΟΥ ΤΜΗΜΑΤΟΣ :

Π. ΓΚΙΝΙΔΗ

ΑΡ. ΠΙΝΑΚΙΔΑΣ (Φ.Λ.)		**ΘΕΩΡΗΘΗΚΕ** **Η ΑΝ/ΤΡΙΑ ΠΡΟΪΣΤΑΜΕΝΗ** **ΤΗΣ Δ/ΝΣΗΣ ΔΟΜΗΣΗΣ & ΠΟΛ/ΚΩΝ ΕΦΑΡΜΟΓΩΝ** **κ.α.α**
ΗΜΕΡΟΜΗΝΙΑ	24-12-2014	**Π. ΓΚΙΝΙΔΗ** **ΤΟΠΟΓΡΑΦΟΣ ΜΗΧ/ΚΟΣ Γ'**