



ΚΑΤΑΣΚΕΥΑΣΤΙΚΗ ΛΕΠΤΟΜΕΡΕΙΑ

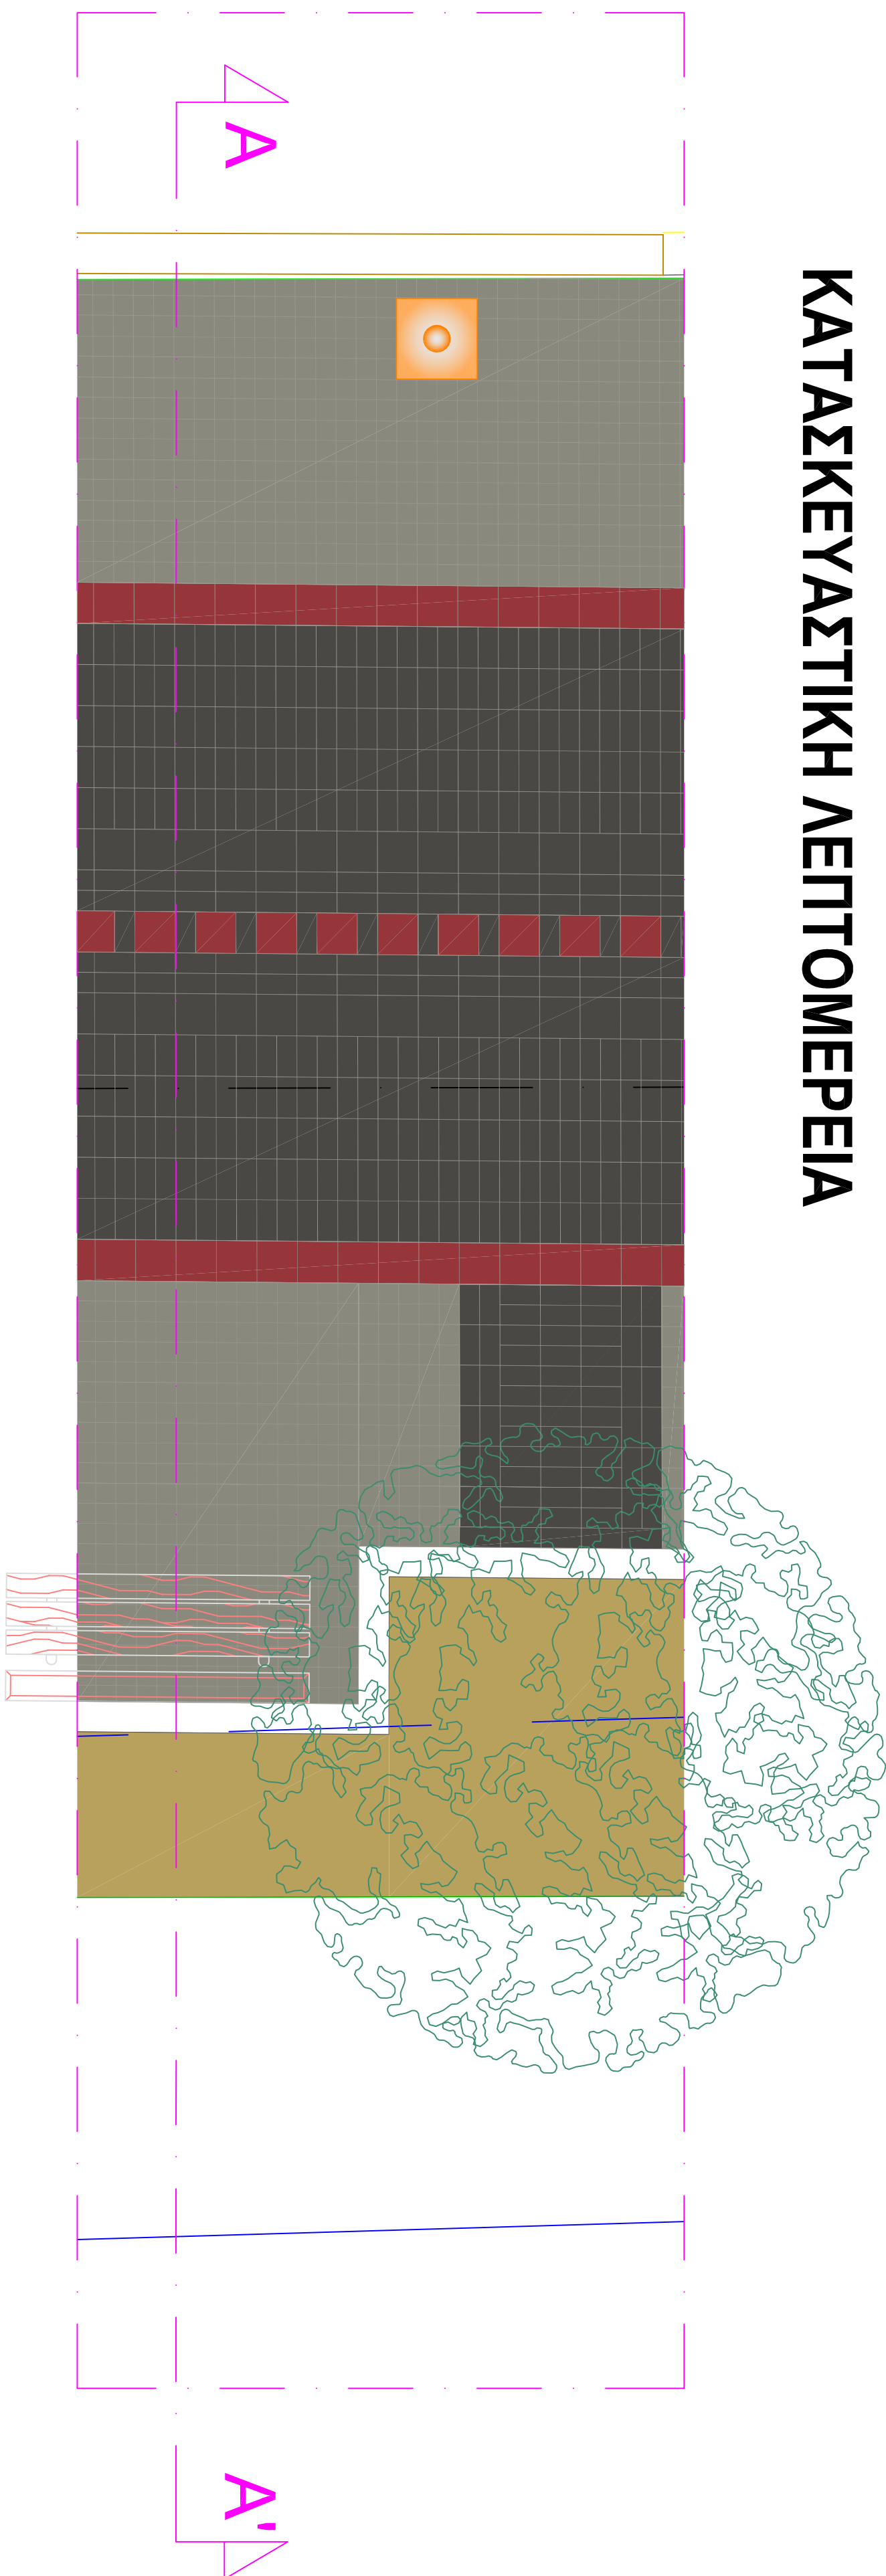

ΤΟΜΗ Α - Α'

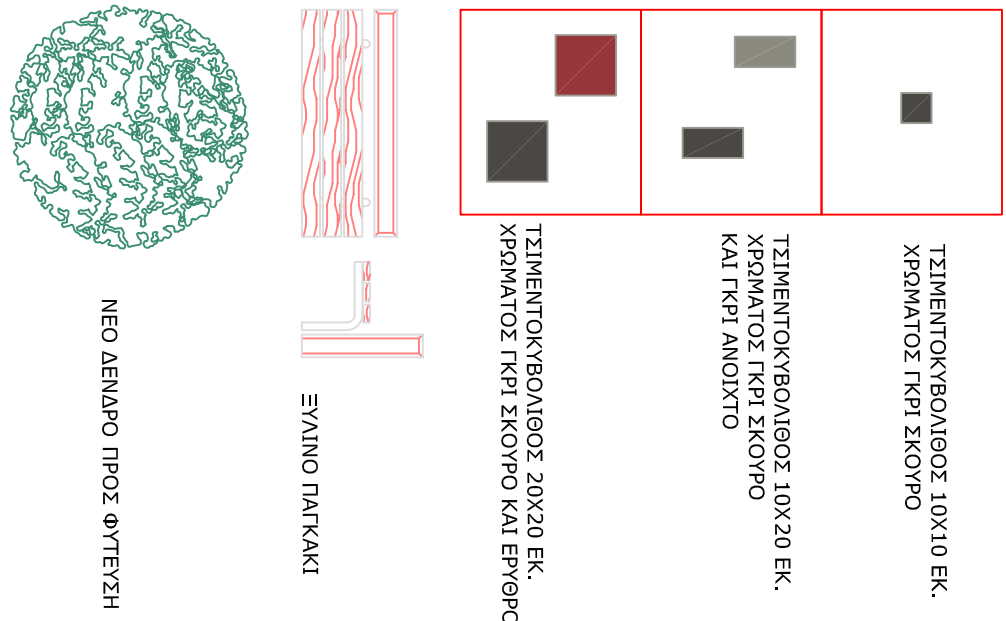

ΔΗΜΟΣ ΘΕΣΣΑΛΟΝΙΚΗΣ



ΔΙΕΥΘΥΝΣΗ ΑΣΤΙΚΟΥ ΣΧΕΔΙΑΣΜΟΥ ΚΑΙ ΑΡΧΙΤΕΚΤΟΝΙΚΩΝ ΜΕΛΕΤΩΝ
ΤΜΗΜΑ ΜΕΛΕΤΩΝ ΔΗΜΟΤΙΚΩΝ ΚΤΙΡΙΩΝ ΚΑΙ ΚΟΙΝΟΧΡΗΣΤΩΝ ΧΩΡΩΝ

ΤΙΤΛΟΣ ΕΡΓΟΥ :

<< Διαφορές - Διαμορφώσεις οδών περιοχής Τροχιοδρομικών >>

ΚΑΤΑΣΚΕΥΗ ΠΕΖΟΔΡΟΜΩΝ : ΔΕΛΤΑΝΟΥΣΗ & ΑΝΔΡΥΜΙΔΗ, ΠΕΡΙΕ ΤΟΥ Ο.Ι. Γ15

ΚΑΤ. ΜΕΛΕΤΗΣ : Αρ. Μελέτης : Α04 / 2014

ΑΡΧΙΤΕΚΤΟΝΙΚΑ Κ.Α.: Προϊστάτης :

ΤΙΤΛΟΣ ΣΧΕΔΙΟΥ :

ΚΑΤΑΣΚΕΥΑΣΤΙΚΗ ΛΕΠΤΟΜΕΡΕΙΑ
ΤΟΜΗ Α-Α

A2

1 / 25 ΔΕΚΕΜΒΡΙΟΣ 2014

ΜΕΛΕΤΗΤΗΣ:	
------------	--

ΤΜΗΜΑΤΑΡΧΗΣ		ΠΡΟΪΣΤΑΜΕΝΟΣ	
-------------	--	--------------	--