


ΚΑΤΟΨΗ ΠΑΤΑΡΙΟΥ

17,60

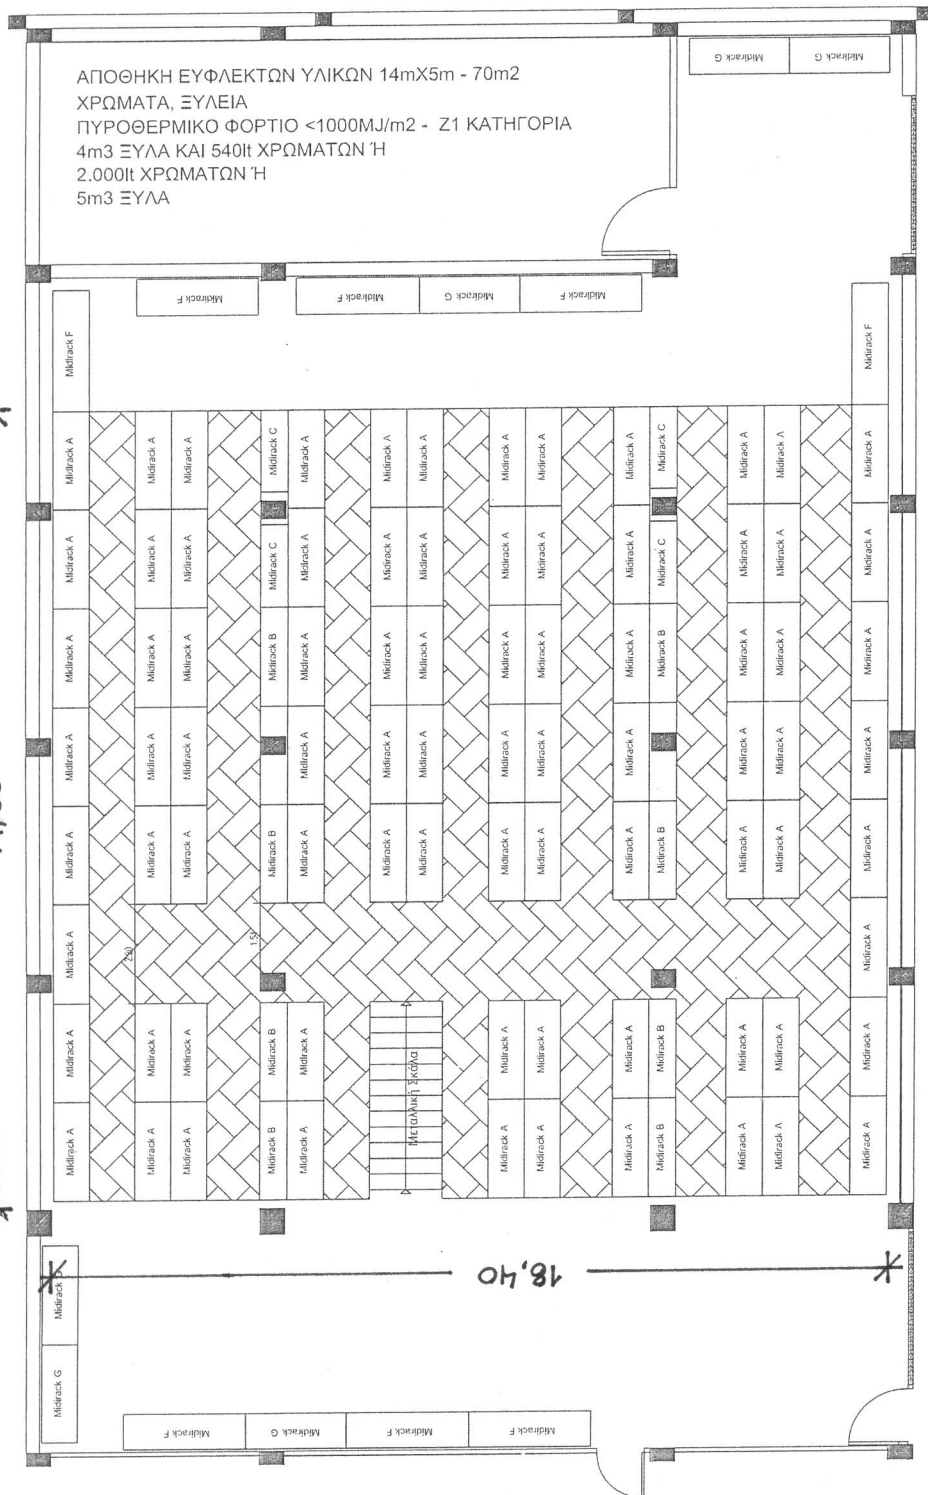

Midi Rack Type A (1.80x0,80): 82 Φαντώματα
 Αποθηκευτική Ικανότητα: 1154,56 m²
 Midi Rack Type D (1.80x0,80): 10 Φαντώματα
 Αποθηκευτική Ικανότητα: 70,4 m²
 Midi Rack Type G (2.40x0,80): 6 Φαντώματα
 Αποθηκευτική Ικανότητα: 42,24 m²

Midi Rack Type B (1.80x0,60): 8 Φαντώματα
 Αποθηκευτική Ικανότητα: 84,48 m²
 Midi Rack Type E (1.50x0,60): 2 Φαντώματα
 Αποθηκευτική Ικανότητα: 7,24 m²

Midi Rack Type C (1.80x0,60): 4 Φαντώματα
 Αποθηκευτική Ικανότητα: 35,12 m²
 Midi Rack Type F (2.40x0,80): 8 Φαντώματα
 Αποθηκευτική Ικανότητα: 69,12 m²

Συνολική Αποθηκευτική Ικανότητα: 1463,16 m²