


ΚΑΤΟΨΗ ΥΠΟΓΕΙΟΥ

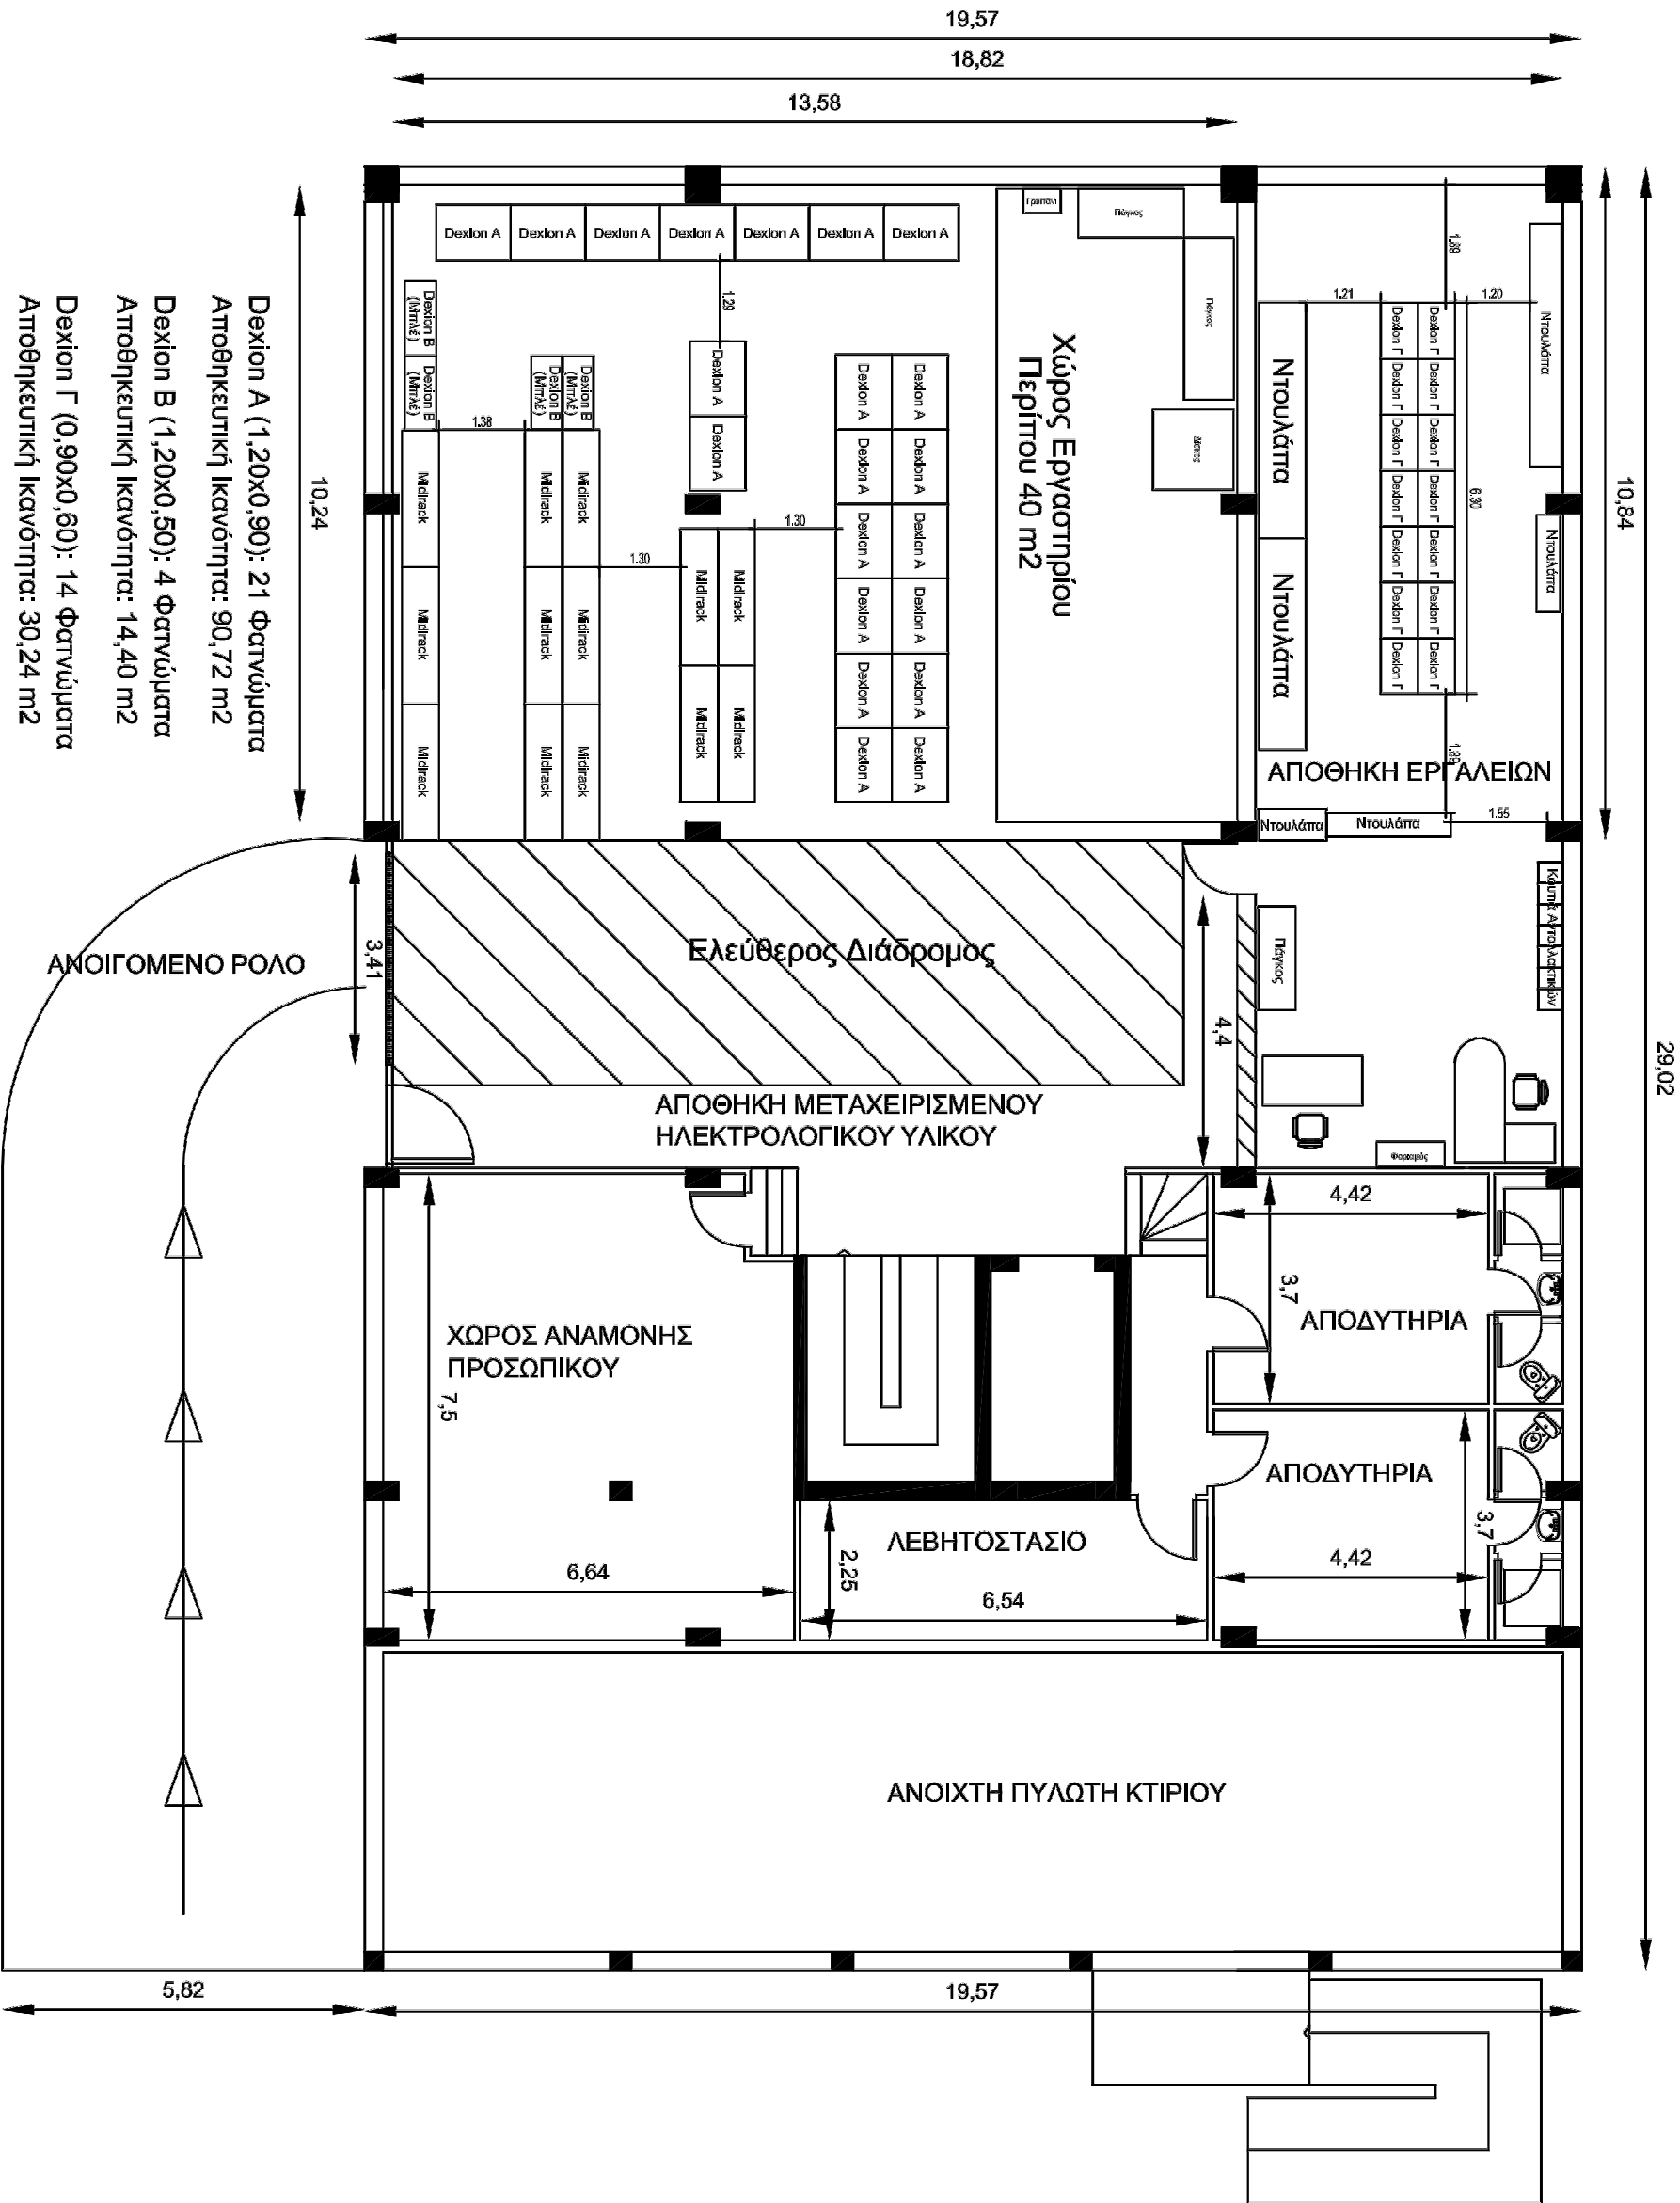

Συνολική Αποθηκευτική Ικανότητα: 204 m2