


ΤΡΙΚΑΛΩΝ								
	Είδος	Μονάδα μέτρησης	Ποσότητα					
α/α	Είδος	Μονάδα μέτρησης	Ποσότητα					
1	ΠΛΑΚΕΣ 40Χ40	τ.μ.	350.0					
2	ΚΡΑΣΤΕΛΑ	μ.μ.	20.0					
3	ΠΛΑΚΕΣ ΠΑΜΠΤΩΝ	τ.μ.	31.0					
4	ΔΕΝΔΡΟΛΟΧΟΙ	τεμ.	2.0					
5	ΑΠΟΤΡΕΠΤΙΚΑ	τεμ.	16.0					

ΥΠΟΜΝΗΜΑ ΣΧΕΔΙΩΝ

- NEO ΚΡΑΣΤΕΛΟ
- ΠΑΛΙΟ ΚΡΑΣΤΕΛΟ
- ΤΣΙΜΕΝΤΟΠΛΑΚΑ ΤΥΠΟΥ "ΚΙΝΔΥΝΟΣ"
- ΧΩΡΟΣ ΑΝΑΤΤΥΞΗΣ ΠΑΜΠΤΑΣ
- ΝΕΕΣ ΠΛΑΚΕΣ 40Χ40cm
- ΑΠΟΤΡΕΠΤΙΚΑ ΕΜΠΟΔΙΑ

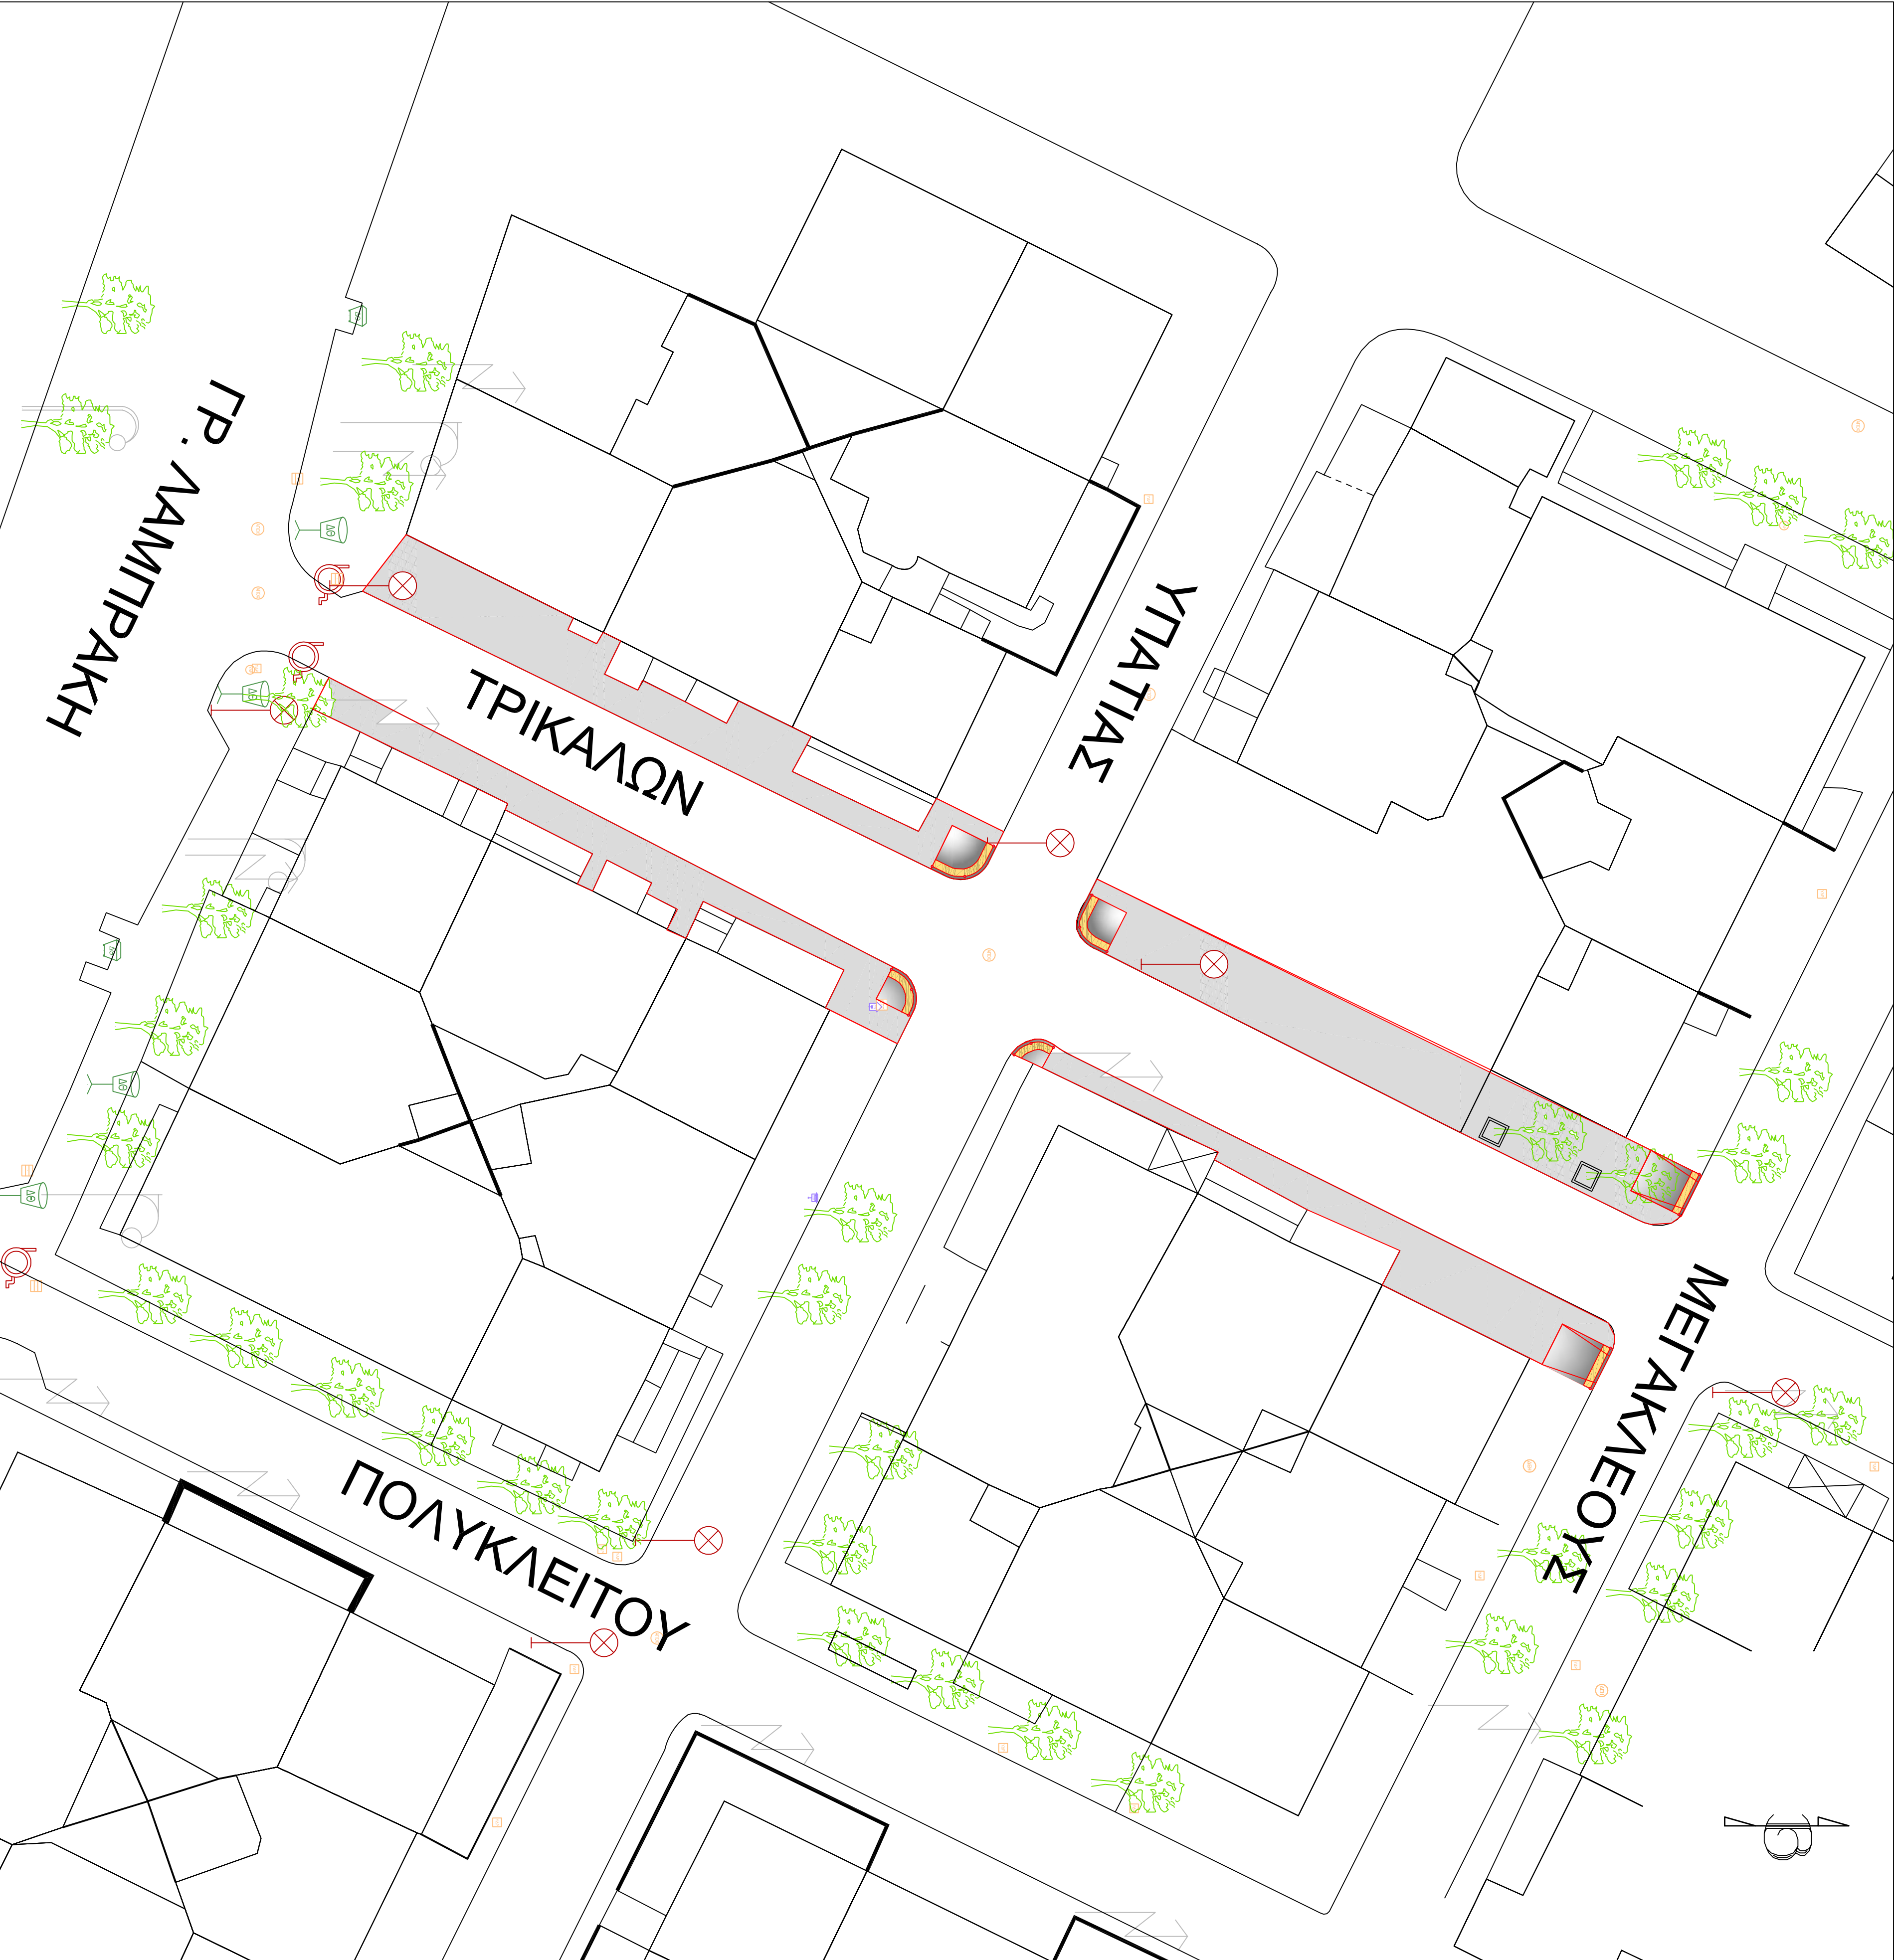

ΔΗΜΟΣ ΘΕΣΣΑΛΟΝΙΚΗΣ

ΔΙΕΥΘΥΝΣΗ ΒΙΩΣΙΜΗΣ ΚΙΝΗΤΙΚΟΤΗΤΑΣ & ΔΙΚΤΥΩΝ  
ΤΜΗΜΑ ΟΔΟΠΟΙΑΣ & ΟΔΙΚΗΣ ΣΗΜΑΝΣΗΣ

ΕΡΓΟ : ΑΠΟΚΑΤΑΣΤΑΣΕΙΣ ΠΕΖΟΔΡΟΜΙΩΝ ΚΑΙ ΚΡΑΣΤΕΛΩΝ ΓΙΑ ΑΡΣΗ ΕΠΙΚΙΝΔΥΝΟΤΗΤΑΣ

ΟΔΟΣ ΤΡΙΚΑΛΩΝ  
(ΑΠΟ ΔΑΜΠΡΑΚΗ ΕΩΣ ΜΕΓΑΚΛΕΟΥΣ)  
(Δ' Δ.Κ.)



Αρ. Μελέτης :  
Κ.Α. :  
Προϋπολογισμός :

ΚΑΙΝΙΜΑΚΑ 1 : 200

ΑΡ. ΣΧΕΔΙΟΥ

4

ΘΕΣΣΑΛΟΝΙΚΗ 2013

ΜΕΛΕΤΗΤΕΣ  
Β. ΜΠΑΓΓΑΣ  
ΠΟΛΙΤΙΚΟΣ ΜΗΧΑΝΙΚΟΣ Τ.Ε.  
Μ. ΝΤΑΒΛΗΣ  
ΑΡΧΙΤΕΚΤΩΝ ΜΗΧΑΝΙΚΟΣ

ΤΜΗΜΑΤΑΡΧΗΣ  
ΑΘ. ΣΙΔΩΣ

ΠΡΟΪΣΤΑΜΕΝΟΣ  
Κ. ΜΠΕΛΙΜΠΑΣΑΚΗΣ